



с. Азовське

Схема інженерного обладнання території М 1:5000

Умовні позначки

Проектний стан

- Межа населеного пункту проектна
- мости проектні
- Пішохідні доріжки
- Зона центру і підцентру
- Житловий будинок проектний
- Будівля (споруда), що підлягає знесенню
- Територія спеціального призначення проектна
- Територія інженерної інфраструктури проектна
- Територія сільськогосподарського призначення проектна
- Територія пляжної зони проектна
- Територія транспортної інфраструктури проектна
- Територія виробнича проектна
- Територія громадської забудови проектна
- Територія зелених насаджень спецпризначення проектна
- Територія житлової садибної забудови проектна
- Територія кладовища проектна
- Територія ландшафтно-рекреаційного призначення проектна
- Станція очищення стічних вод комунальної каналізації проектна
- Каналізаційна насосна станція проектна
- Комплектна трансформаторна електростанція (КТТ) проектна
- Газорозподільний пункт (ГРП, ШРП) проектний
- НКК - Напірна каналізаційна мережа комунальної каналізації проектна
- КК - Самопливна каналізаційна мережа комунальної каналізації проектна
- КО - Самопливна каналізаційна мережа очищених стоків проектна
- ГС - Газопровід середнього тиску проектний
- ГН - Газопровід низького тиску проектний
- 20кВ - Повітряна лінія електропередач 20кВ проектна
- ВП - Мережа господарсько-питного водопроводу проектна



Умовні позначки

Існуючий стан

- Свердловини з механічним підйомом води
- Водонапірна башта існуюча
- Пам'ятний знак
- Джерела необладнані
- Струми
- Водні об'єкти
- Залізниця існуюча
- Громадська будівля існуюча
- Житловий будинок капітальний існуючий
- Житловий будинок некапітальний існуючий
- Нежитловий будинок існуючий
- Виробнича будівля (споруда) існуюча
- Прибережна захисна смуга
- Територія господарської зони НПП Приазовський
- Територія історико-культурного призначення існуюча
- Територія виробнича існуюча
- Територія громадської забудови існуюча
- Територія житлової багатоквартирної забудови існуюча
- Територія житлової блокованої забудови існуюча
- Територія житлової садибної забудови існуюча
- Територія закладів зв'язку існуюча
- Територія зелених насаджень загального користування існуюча
- Територія зелених насаджень спецпризначення існуюча
- Територія інженерної інфраструктури існуюча
- Територія кладовища існуюча
- Територія комунальних об'єктів існуюча
- Територія ландшафтно-рекреаційного призначення існуюча
- Територія транспортної інфраструктури існуюча
- Станція водопідготовки існуюча
- Газорозподільний пункт (ГРП, ШРП) існуючий
- Комплектна трансформаторна електростанція (КТТ) існуюча
- Телефонна каналізація існуюча
- Самопливна каналізаційна мережа очищених стоків
- Мережа господарсько-питного водопроводу існуюча
- Газопровід високого тиску існуючий
- Газопровід середнього тиску існуючий
- Газопровід низького тиску існуючий
- Повітряна лінія електропередач 0,4кВ існуюча
- Кабельна лінія електропередач 10кВ існуюча
- Повітряна лінія електропередач 10кВ існуюча
- Повітряна лінія електропередач 35кВ існуюча
- Повітряна лінія електропередач 150кВ існуюча

Експлікація

№	НАВА ОБ'ЄКТУ
1	Школа
2	Культурна споруда
3	Сільська рада
4	Музична школа
5	Амбулаторія сімейної медицини
6	Бібліотека, будинок культури
7	Дитячий садок
8	Кафе
9	Магазин
10	Станція водочищення
11	АЗС
12	ГРП
13	Полігон ТПВ
14	Очистні споруди
15	МНО
16	Адмінбудівля агрофрми

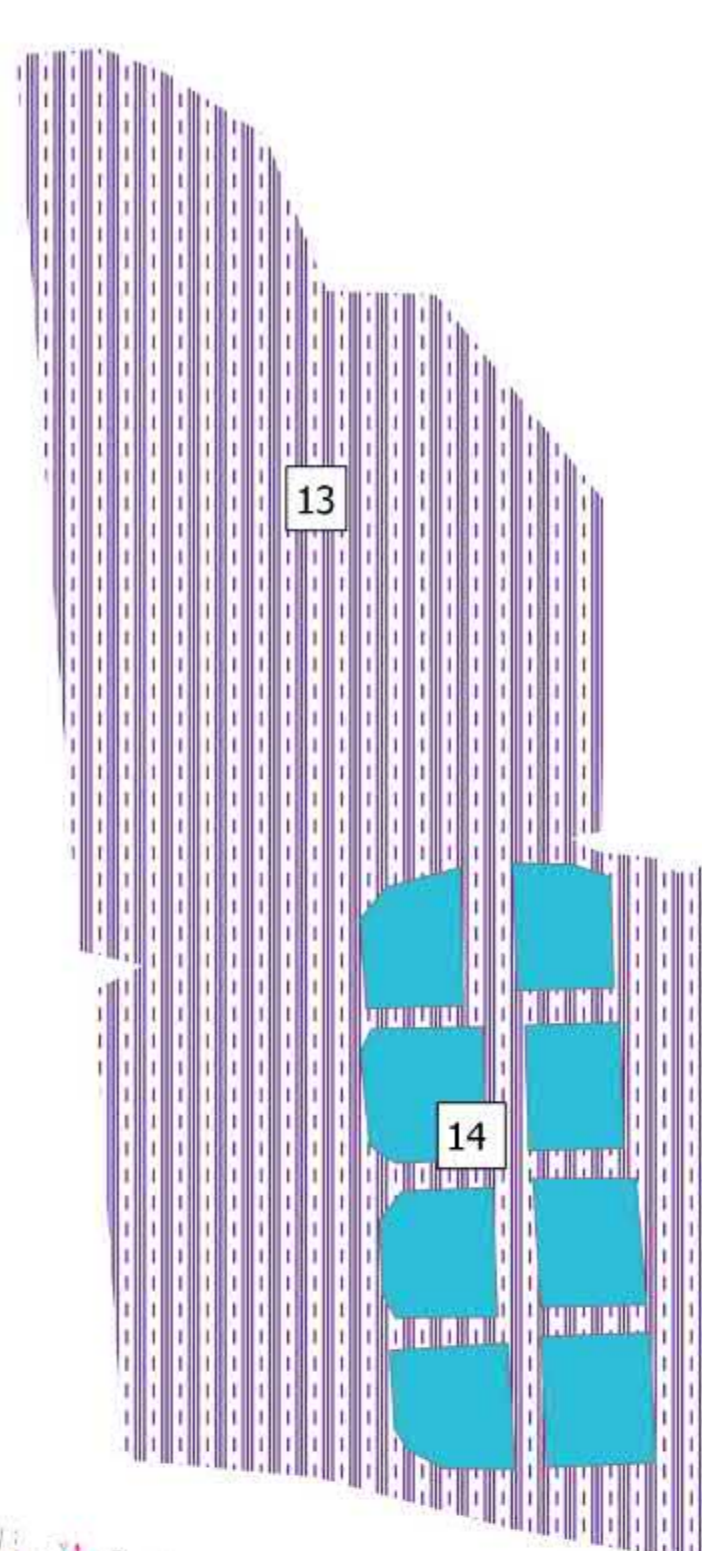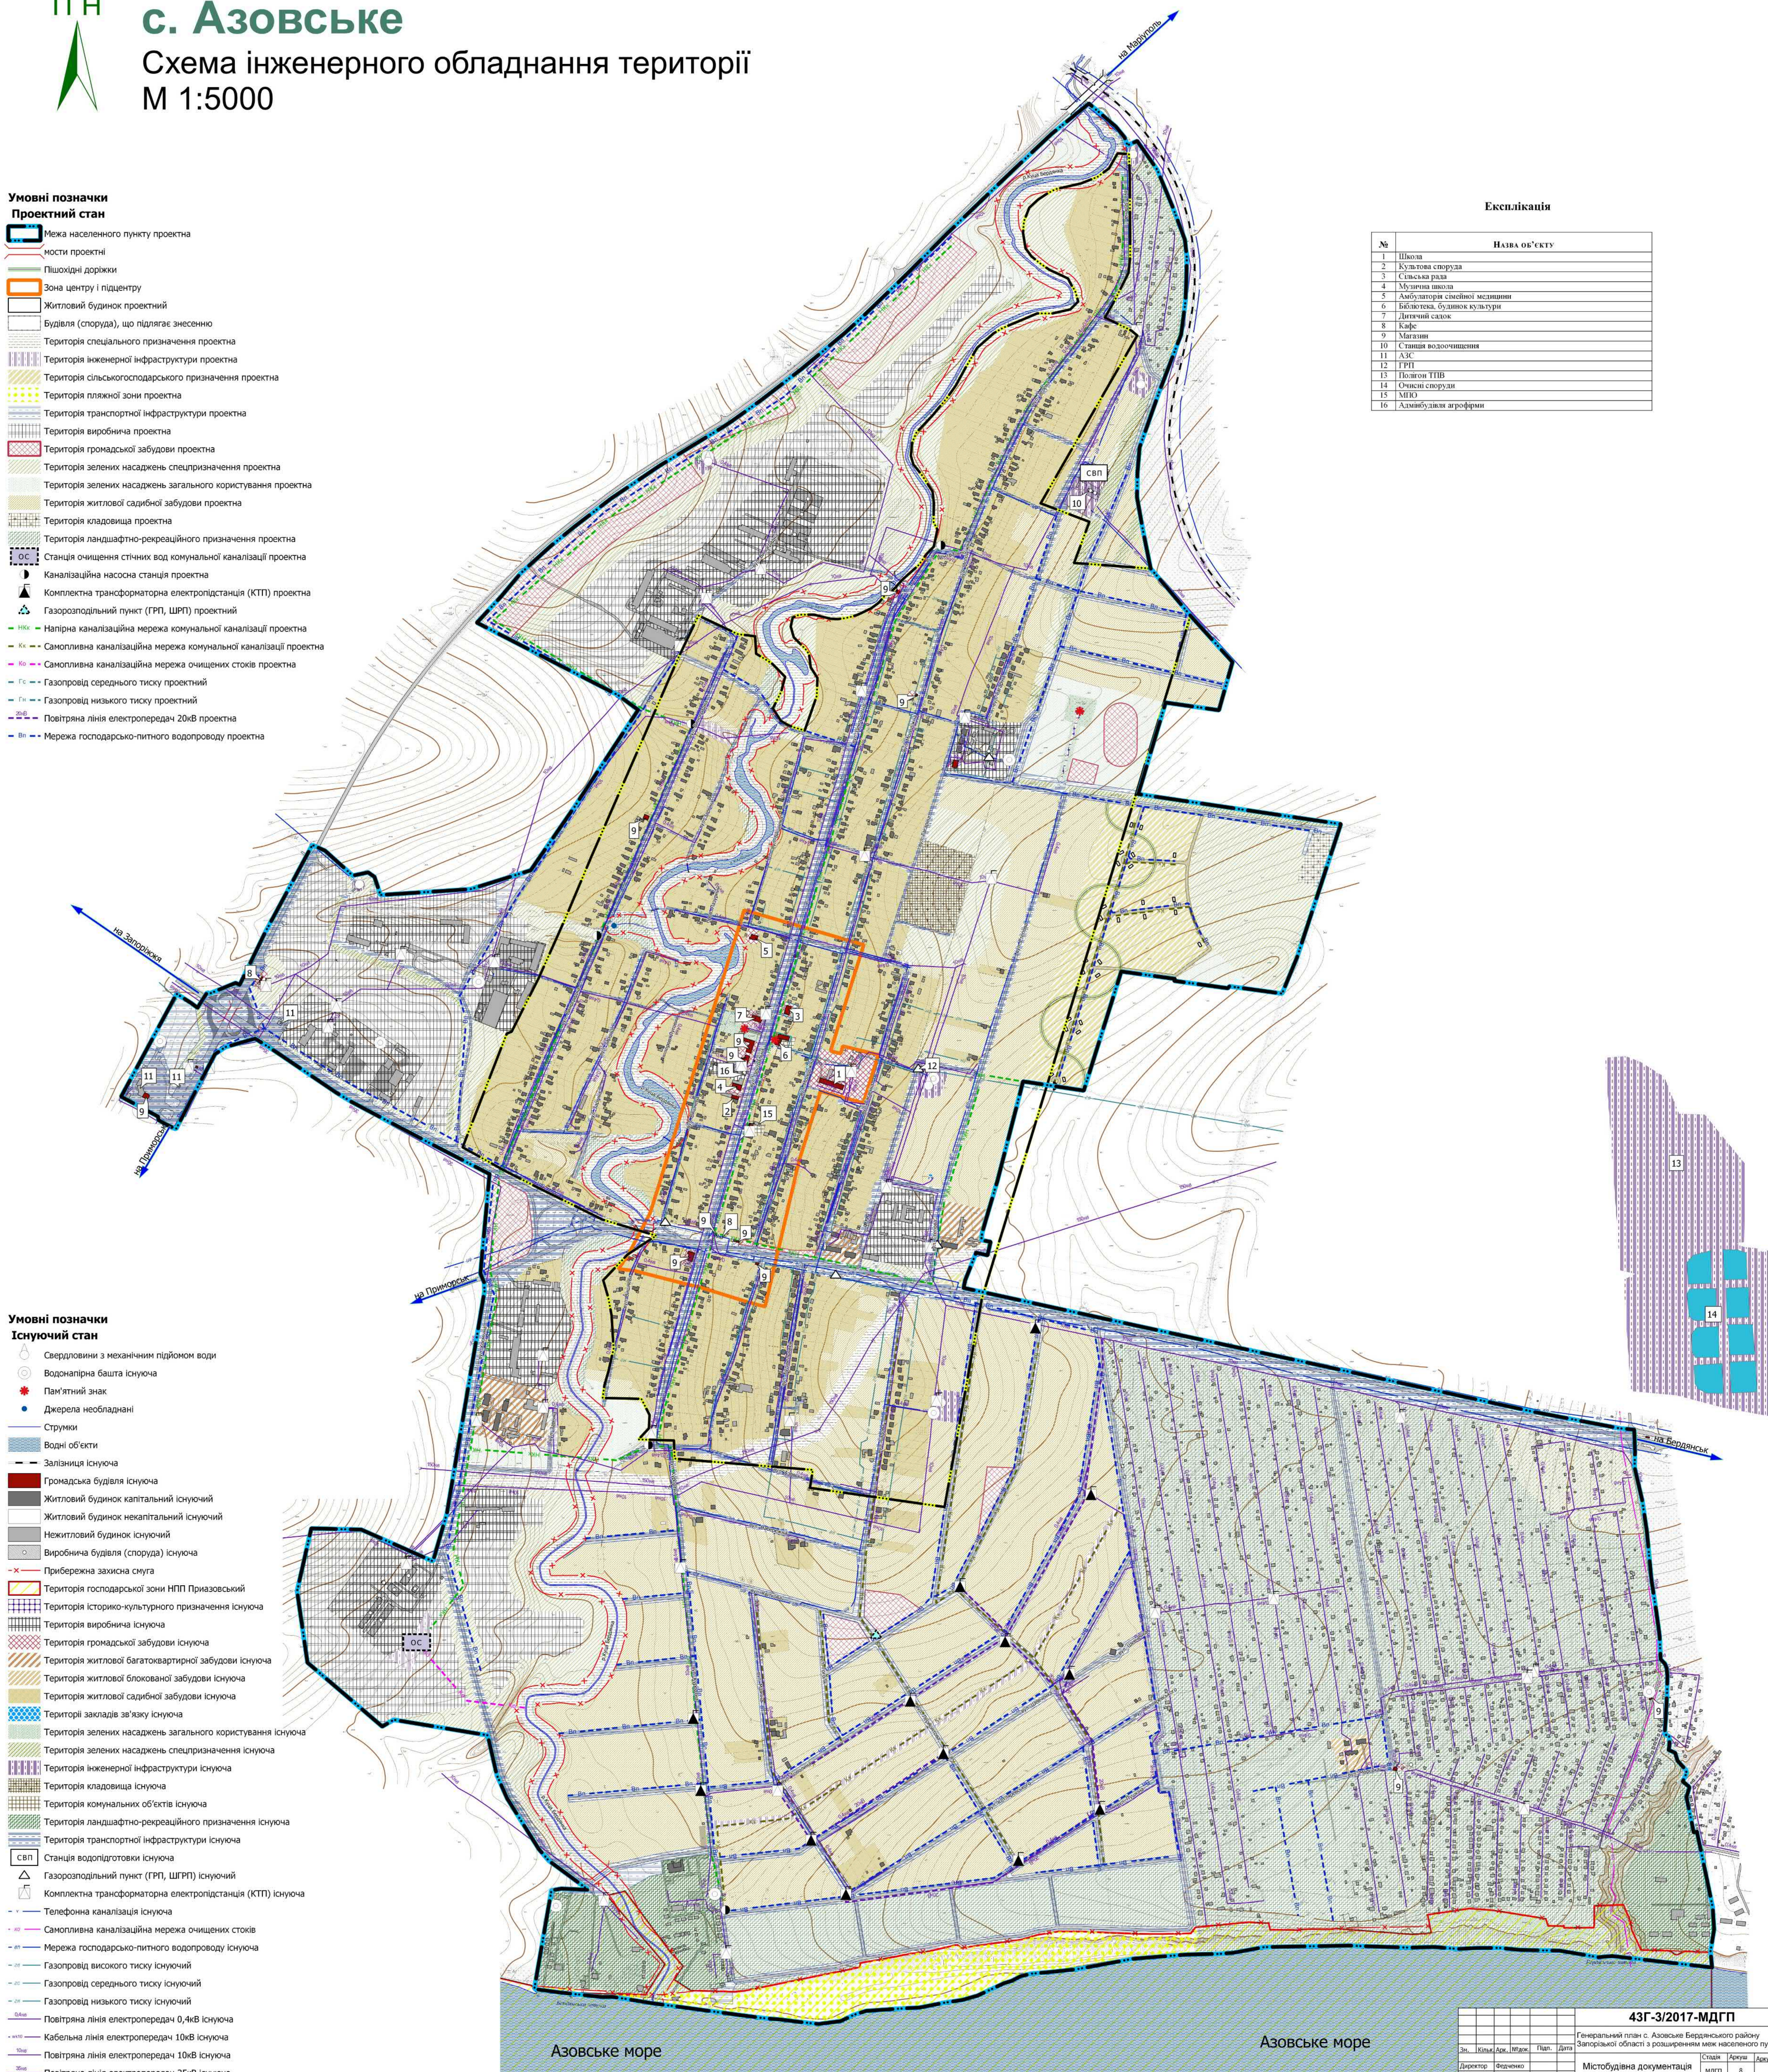

Азовське море

Азовське море

43Г-3/2017-МДГП					
Генеральний план с. Азовське Бердянського району Закарпатської області з розширенням меж населеного пункту.					
Зм.	Кель.	Арх.	Інж.	Плп.	Дата
Директор ГАП	Володимир Головатий	Сосюра	Зарвандий	Турки	
Містобудівна документація			Станд.	Архив	Держив
МДГП			8	9	
Схема інженерного обладнання території М 1:5000			ТОВ "Інститут ефективних Технологій - Carcevi"		