



с. Азовське



Схема інженерної підготовки та захисту території М 1:5000

Умовні позначки

- Межа населеного пункту проєкту
- Поверхневий дренаж (лоток випаровувач)
- Берегові укріплення
- Зона можливого підтоплення
- Розсічення водойм
- напрямок стоку
- Позначки висоти
- Пам'ятний знак
- Джерела необхідні
- Струмки
- Водні об'єкти
- Зона іонізуюча
- Мости
- Прибережна захисна ступа
- Свердловини з механічним підйомом води
- Водонапірна башта існуюча
- Зона центру і підцентру
- Житловий будинок проєкційний [25]
- Будівля (споруда), що підлягає знесенню
- Виробнича будівля (споруда) існуюча
- Громадська будівля існуюча
- Житловий будинок некапітальний існуючий
- Житловий будинок капітальний існуючий
- Нежитловий будинок існуючий
- Територія господарської зони НПІ Приазовський [1]
- Територія історико-культурного призначення існуюча [1]
- Територія виробнича існуюча [11]
- Територія громадської забудови існуюча [13]
- Територія житлової багатоквартирної забудови існуюча [3]
- Територія житлової блокової забудови існуюча [1]
- Територія житлової садибної забудови існуюча [89]
- Території закладів зв'язку існуюча
- Територія зелених насаджень загального користування існуюча [4]
- Територія зелених насаджень спеціального призначення існуюча [21]
- Територія інженерної інфраструктури існуюча [11]
- Територія кладовища існуюча [2]
- Територія комунальних об'єктів існуюча [2]
- Територія ландшафтно-рекреаційного призначення існуюча [10]
- Територія транспортної інфраструктури існуюча [8]
- Територія спеціального призначення проєкту [6]
- Територія інженерної інфраструктури проєкту [8]
- Територія сільськогосподарського призначення проєкту [30]
- Територія пляжної зони проєкту
- Територія транспортної інфраструктури проєкту
- Територія виробнича проєкту
- Територія громадської забудови проєкту
- Територія зелених насаджень спеціального призначення проєкту
- Територія зелених насаджень загального користування проєкту
- Територія житлової садибної забудови проєкту
- Територія кладовища проєкту
- Територія ландшафтно-рекреаційного призначення проєкту
- Пешохідні доріжки
- мости проєкційні

Експлікація

№	Назва об'єкту
1	Школа
2	Культова споруда
3	Сільська рада
4	Музична школа
5	Амбулаторія сільської медицини
6	Бібліотека, будинок культури
7	Дитячий садок
8	Кафе
9	Магазин
10	Станція водозабезпечення
11	АЗС
12	ГРП
13	Повний ТТБВ
14	Очистні споруди
15	МБС
16	Адмінбудівля агрофрми

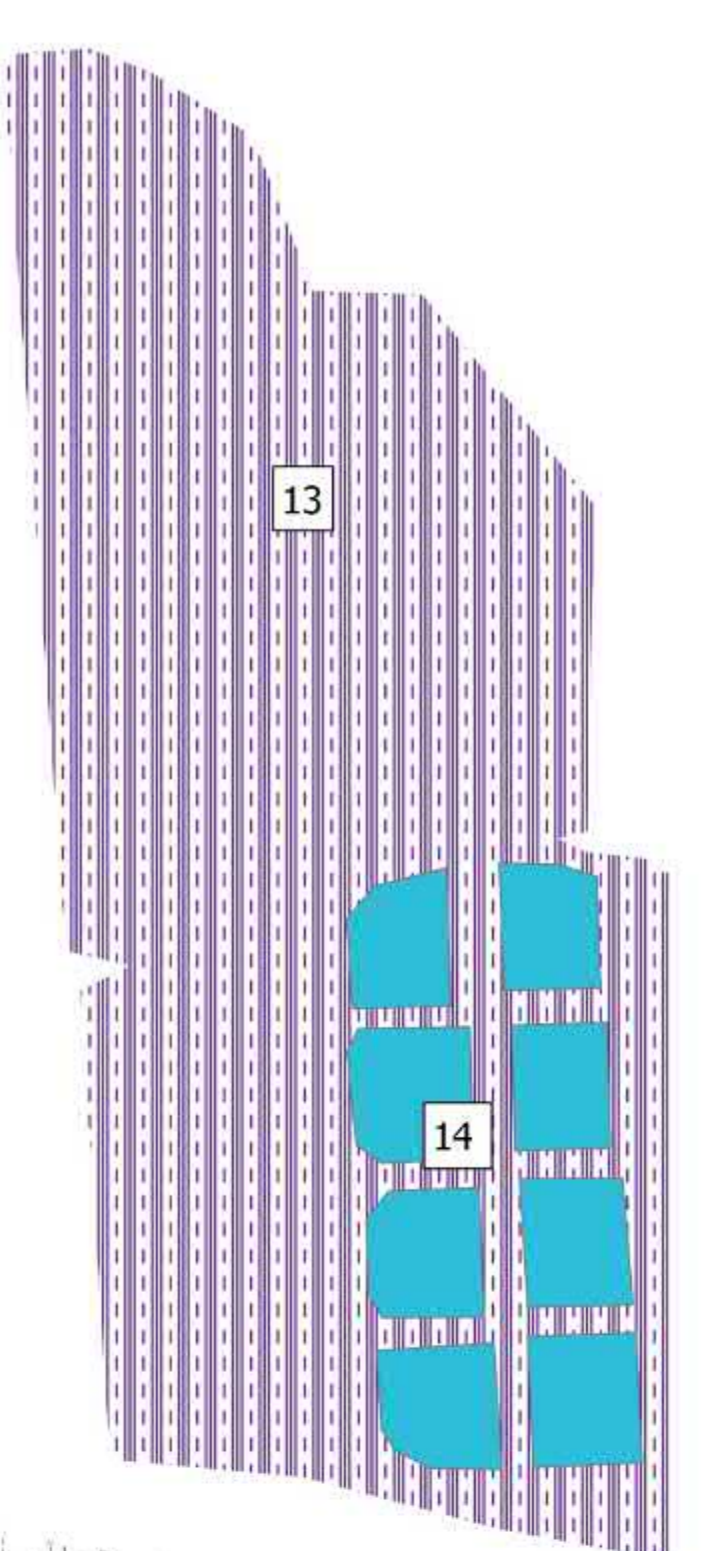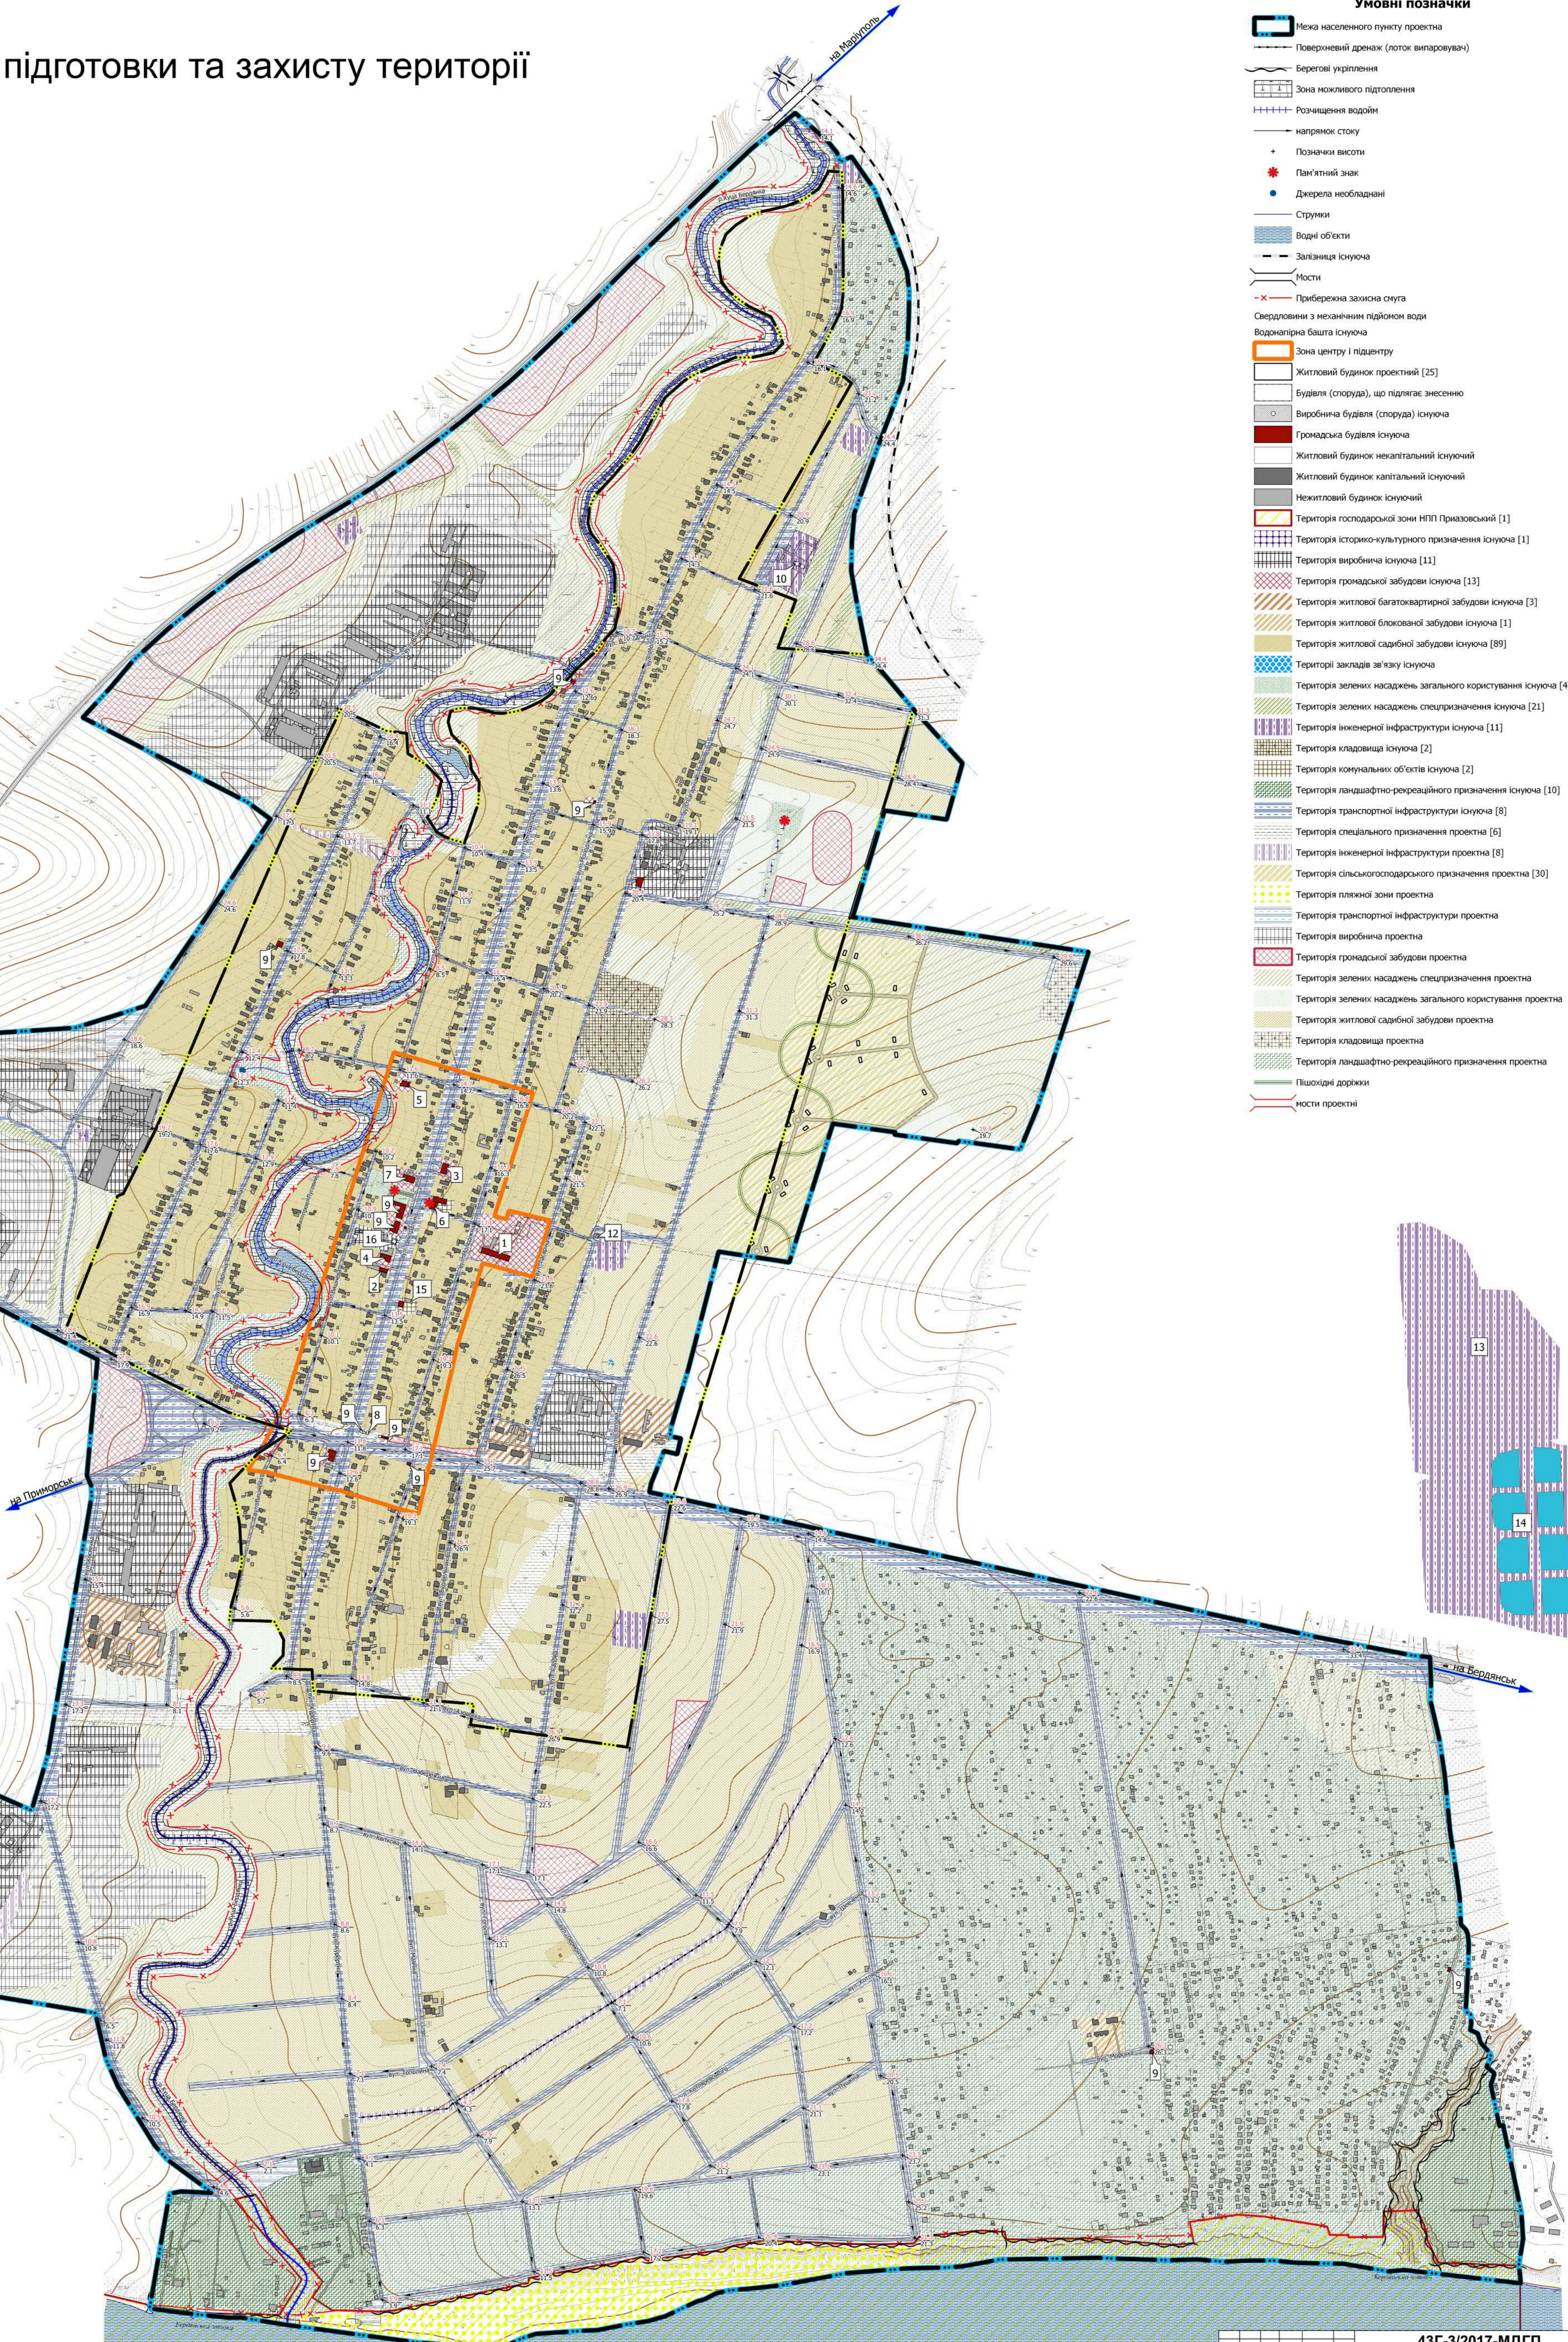

Азовське море

Азовське море

43Г-3/2017-МДГП					
Зм.	Км.	Арх.	Інж.	Підп.	Дата
Генеральний план с. Азовське Бердянського району Запорізької області з розширенням меж населеного пункту.					
Містобудівна документація			Стан	Архив	Держив
Схема інженерної підготовки та захисту території М 1:5000			МДГП	9	9
Директор ГАП	Відомчий Голова	Собор	Собор	Собор	Собор
Головний інженер	Собор	Собор	Собор	Собор	Собор
Спеціаліст ПС	Технік	Технік	Технік	Технік	Технік