


**Опорний план.
План існуючого використання території.
Схема існуючих планувальних обмежень
М1:2000**

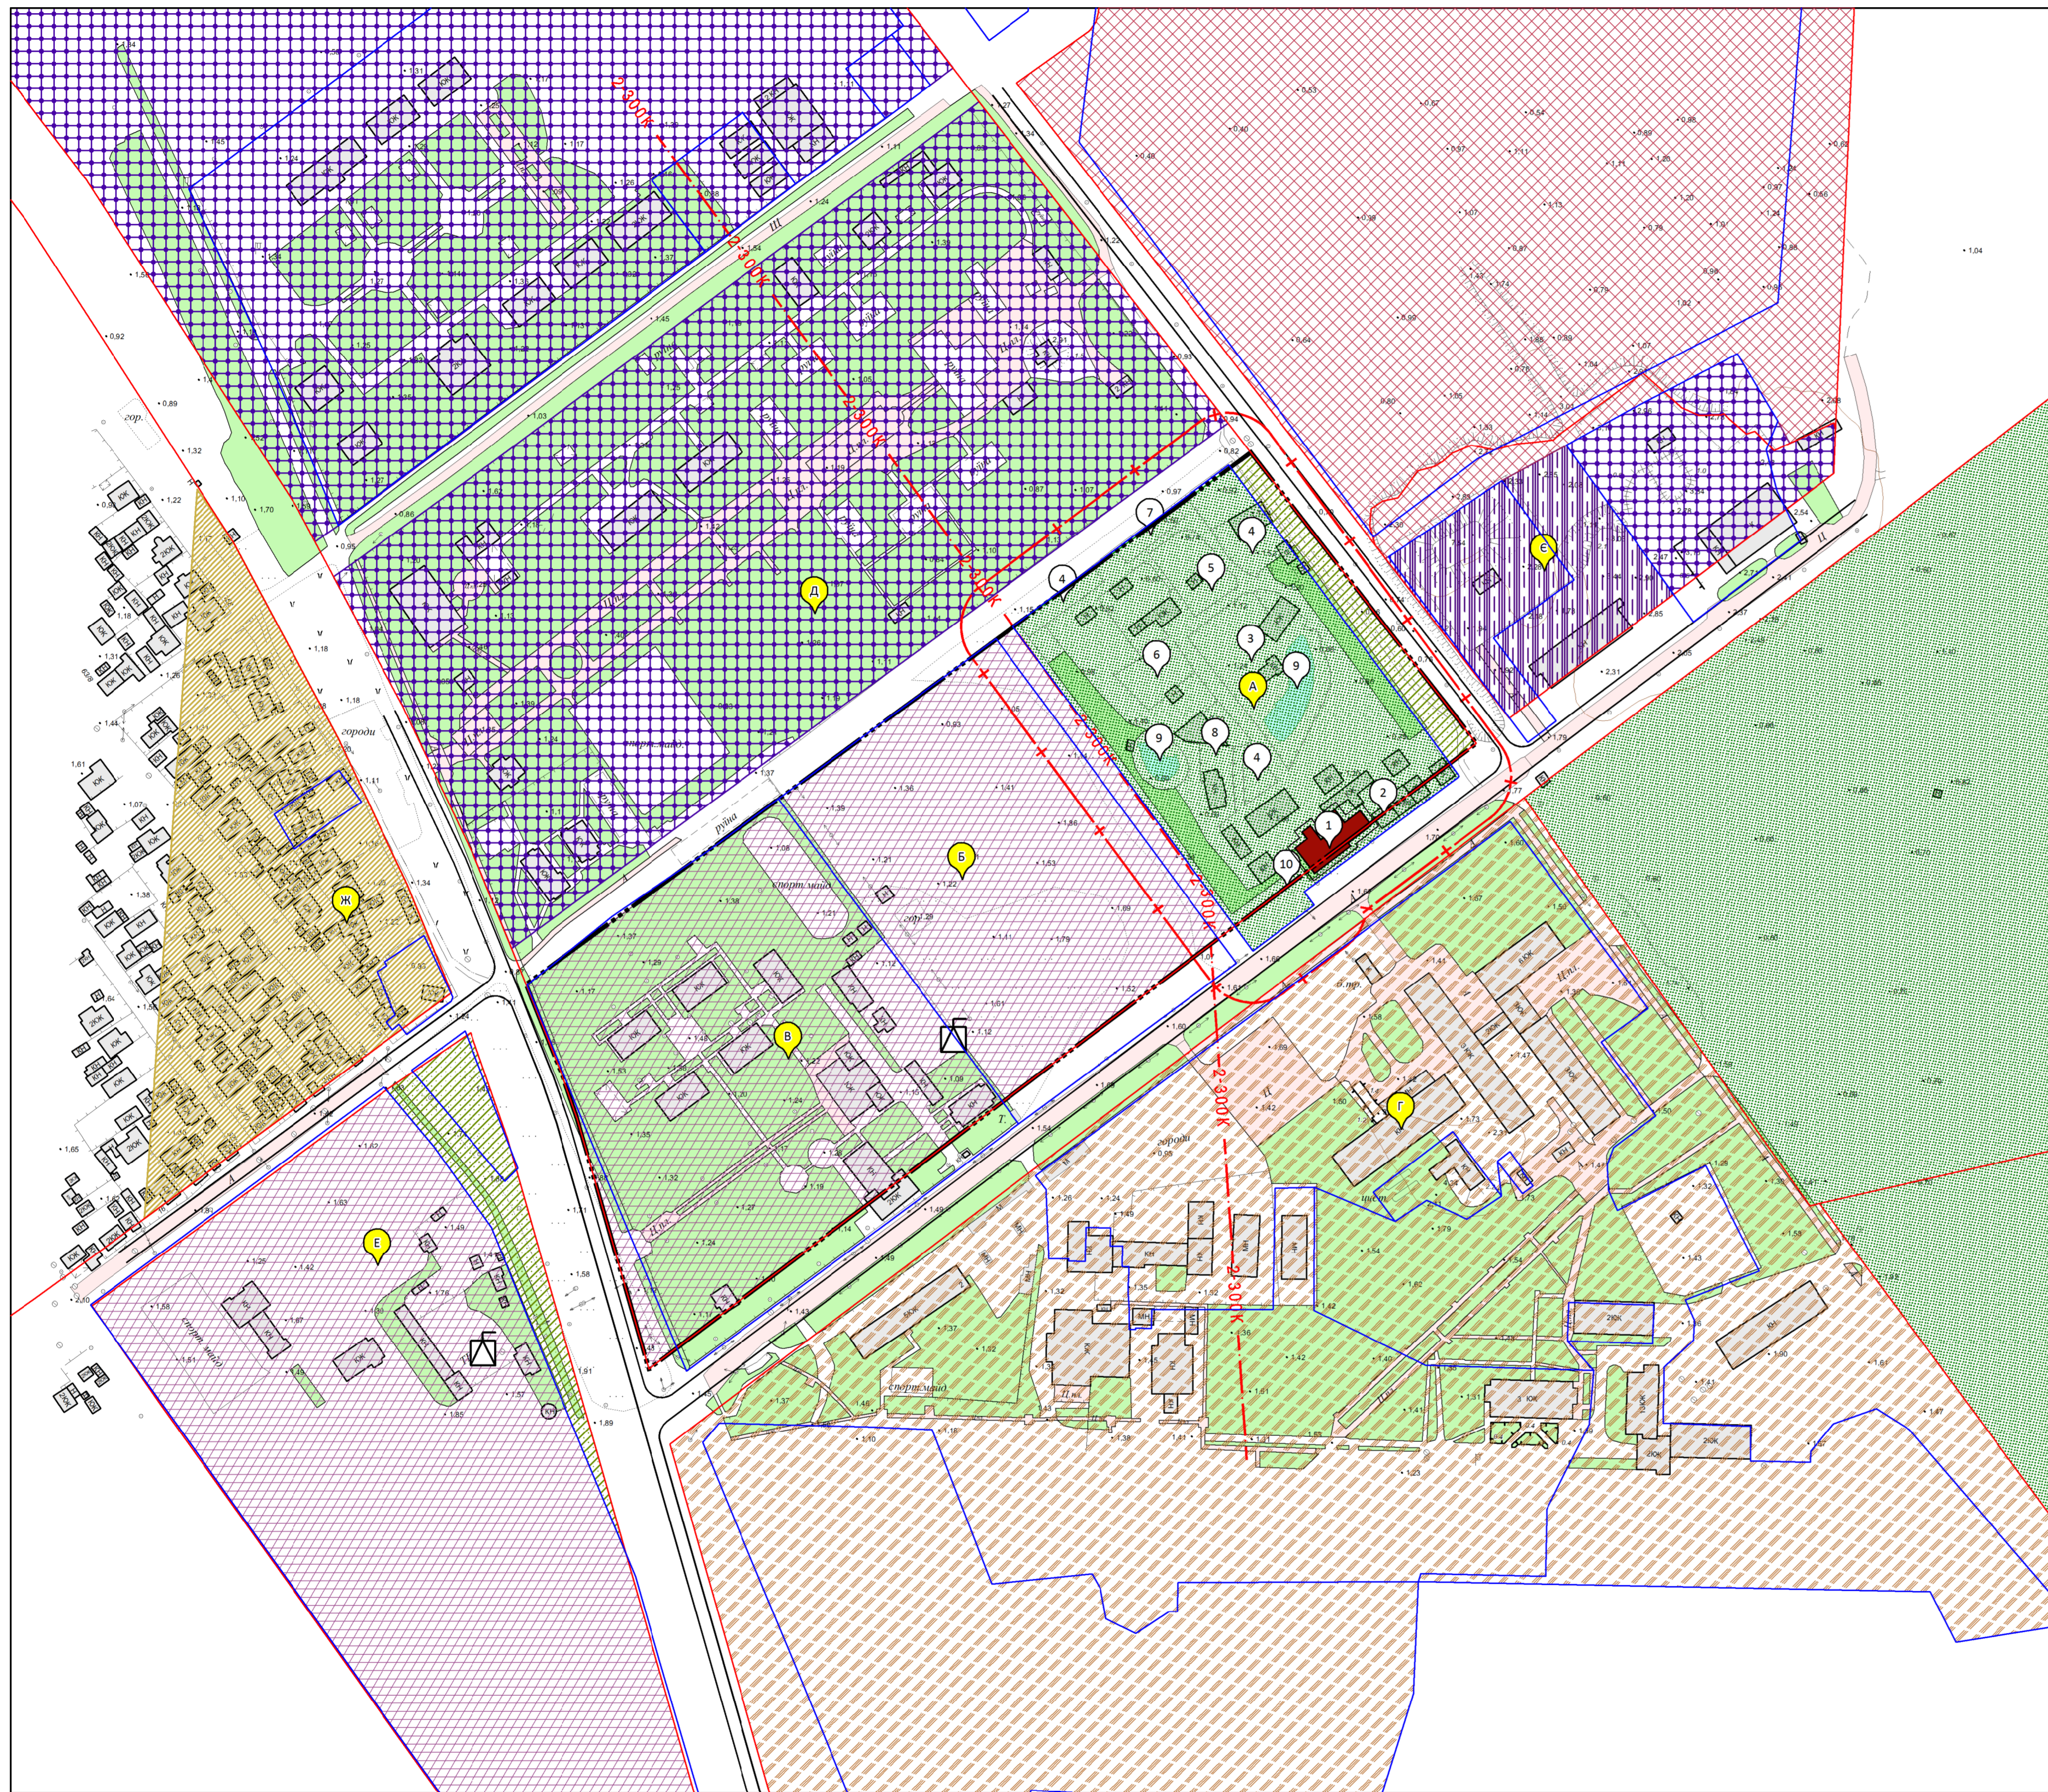

Експлікація будівель та споруд зоопарку

№ п/п	Найменування	Примітка
1.	Адміністративна будівля	
2.	Господарські будівлі	
3.	Експозиційний вольєр для жирафі	
4.	Експозиційний вольєр для копитних	
5.	Експозиційний вольєр для страусів	
6.	Експозиційний вольєр для хижаків	
7.	Експозиційний вольєр для птахів	
8.	Експозиційний вольєр для тварин	
9.	Озеро для водоплаваючих птахів	
10.	Гостьова стоянка на 16 авто.	

Експлікація детального плану

№ п/п	Найменування	Примітка
А.	Територія існуючого зоопарку «Сафарі»	
Б.	Територія розширення зоопарку «Сафарі»	
В.	Дитячий оздоровчий табір «Морська хвиля»	
Г.	Санаторій «Блакитний»	
Д.	Дитячий оздоровчий комплекс «Розвідник надр»	
Є.	Котельня	
Ж.	Житловий квартал	

Умовні позначення

Існуючі	Проект	Найменування
—	—	Межа території, що проектується
□	□	Об'єкти Державного земельного кадастру
▨	▨	Територія зелених насаджень загального користування
▨	▨	Територія дитячих оздоровчих установ
▨	▨	Територія санаторно-курортних установ
▨	▨	Територія оздоровчих установ та установ відпочинку
▨	▨	Територія зелених насаджень спецпризначення
▨	▨	Територія громадської забудови
▨	▨	Територія житлової садибної забудови
▨	▨	Територія інженерної інфраструктури
■	■	Громадська будівля
—	—	Червоні лінії
—	—	Прозід
—	—	Охоронна зона інженерних комунікацій
+	+	Санітарно-захисна зона
⊡	⊡	Комплектна трансформаторна підстанція (КТП)
⊙	⊙	Автобуса зупинка
— МТ —	— МТ —	Маршрут автобусу
		Наземний пішохідний перехід
200К	200К	Друга зона округу охорони курорту

Змін.	Кільк.	Арк.	Надок.	Підп.	Дата	Замовник: Виконавчий комітет Бердянської міської ради			Старія	Аркуш	Аркуші
Г.АП	Прудка					Опорний план. План існуючого використання території. Схема існуючих планувальних обмежень. М1:2000			ДПТ	2	5
Перевіряє	Прудка								Ф.ОП Прудка І.А.		
Розробив	Прудка								Формат 990 x 594		