


**Схема інженерної підготовки території та
вертикального планування,
М1:2000**

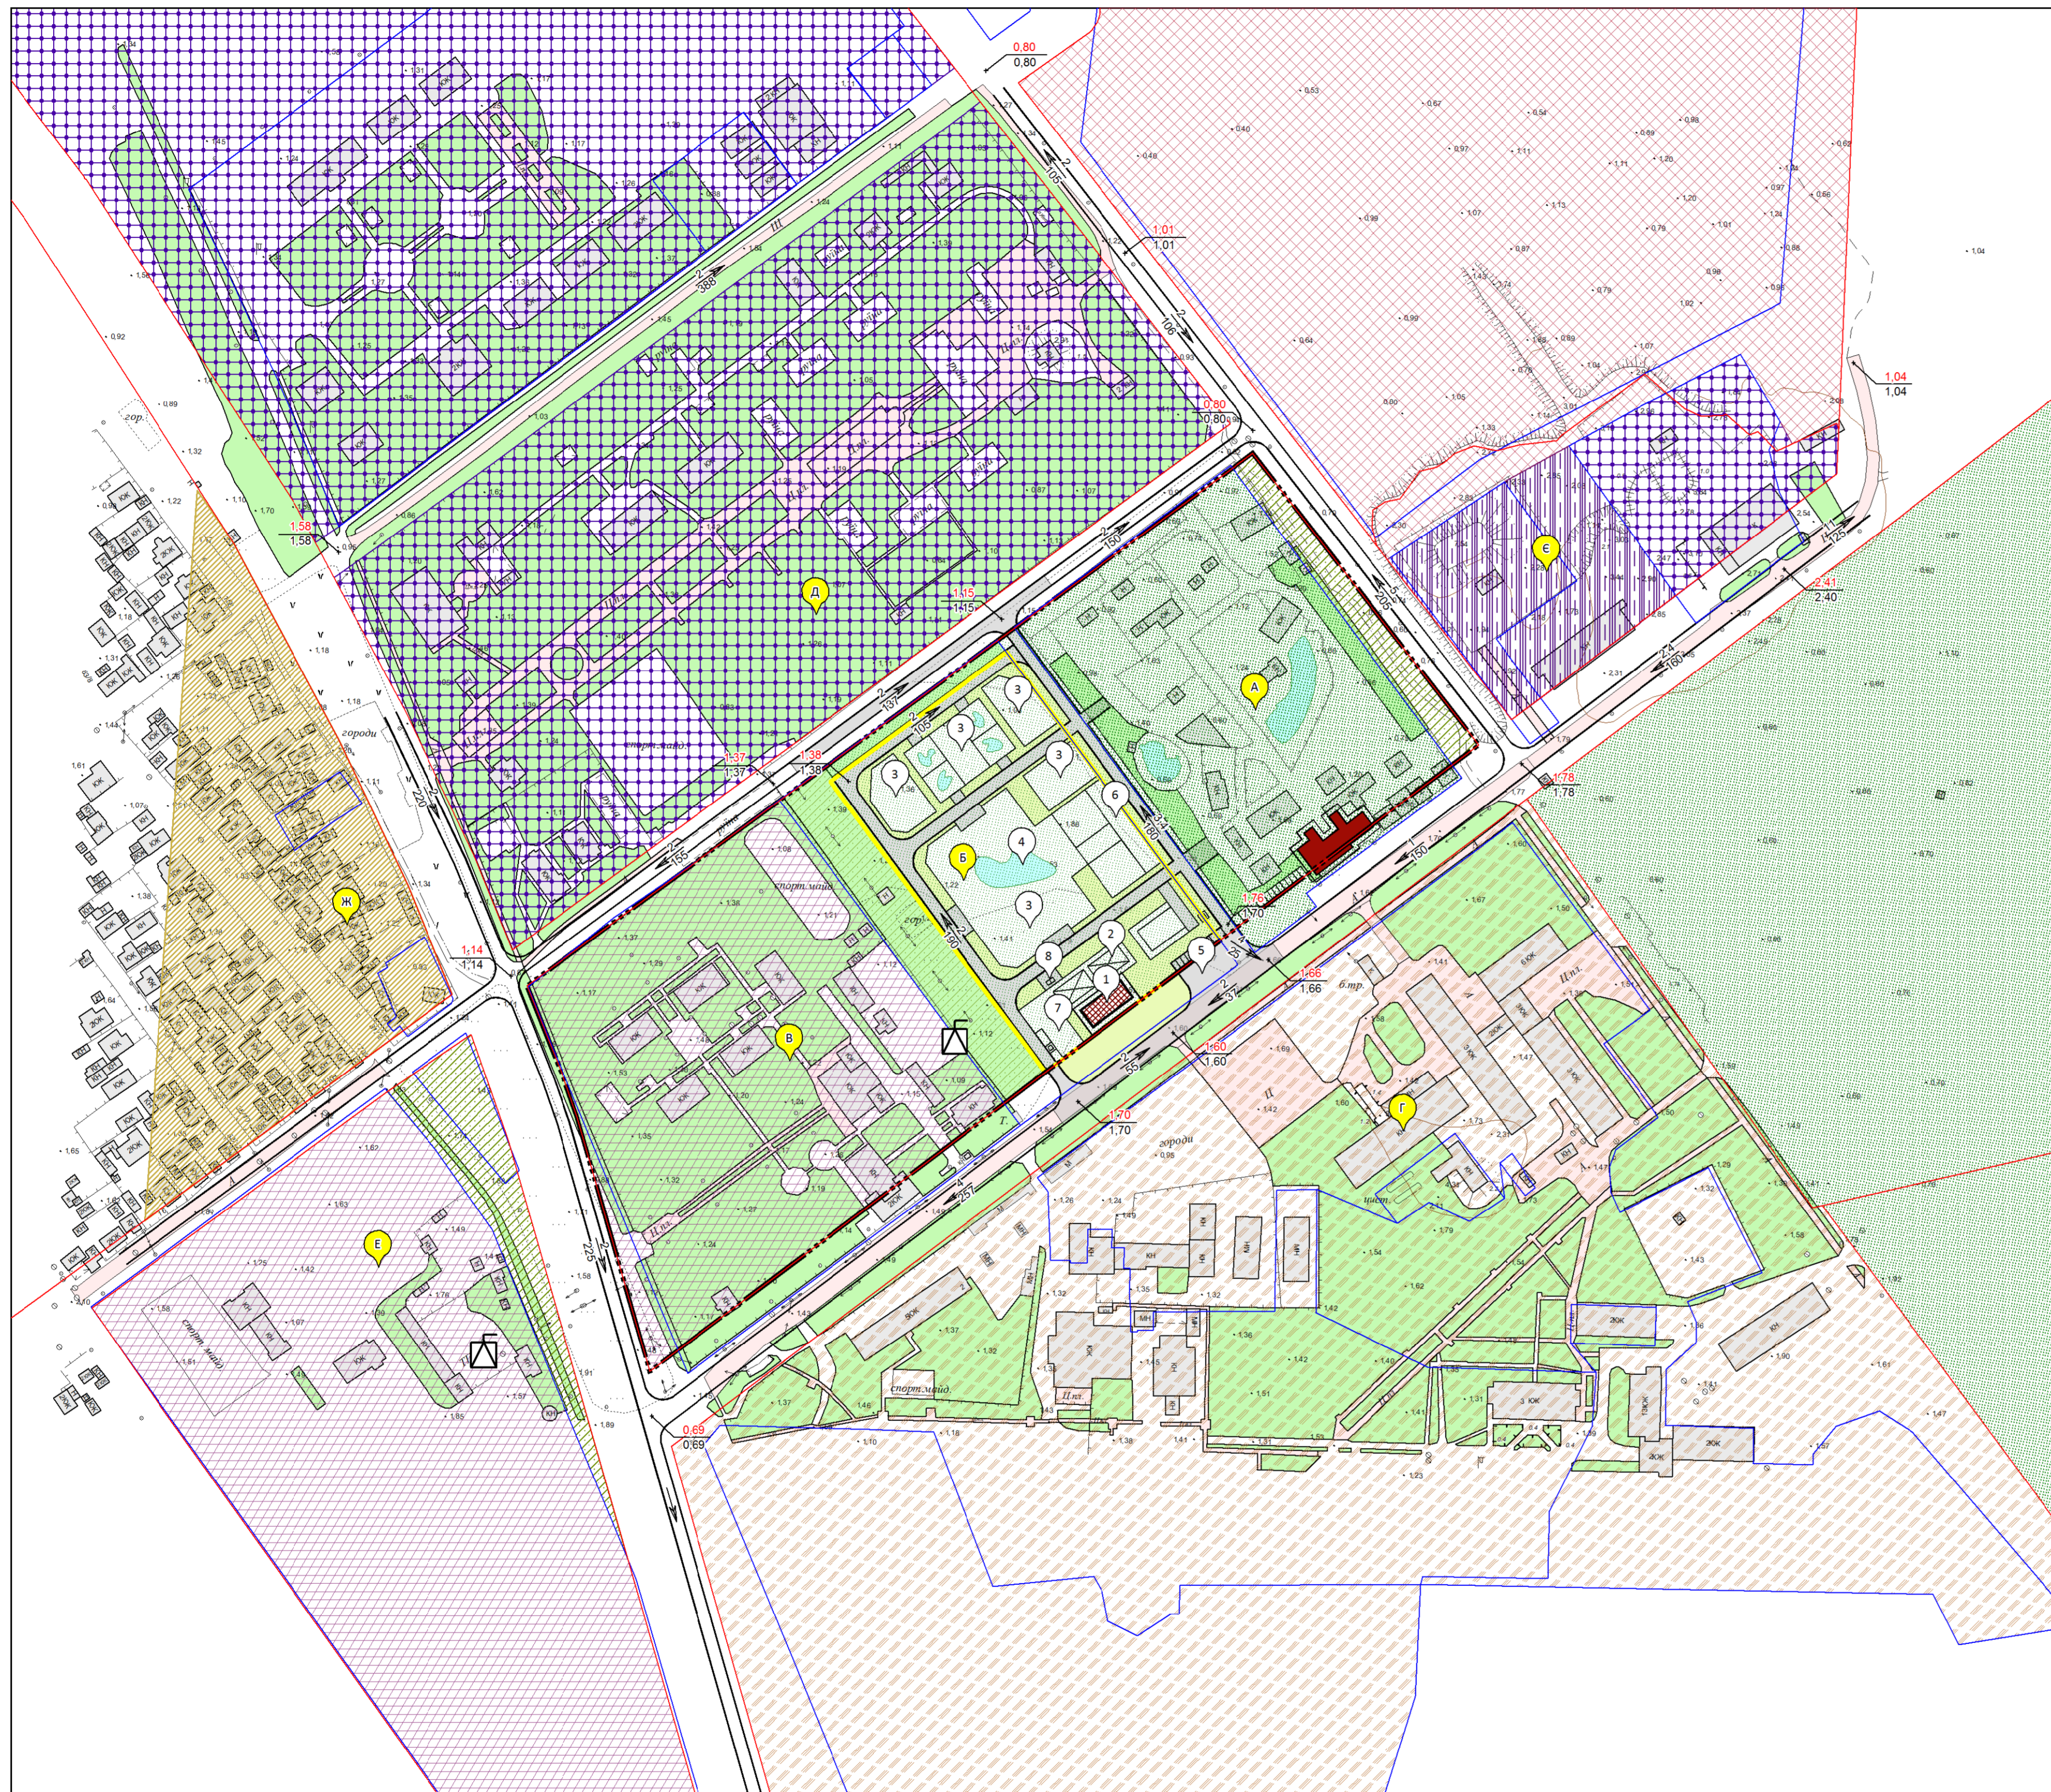

№ п/п	Найменування	Примітка
1.	Адміністративна будівля	
2.	Господарські будівлі	
3.	Експозиційні вольєри для тварин	
4.	Озеро декоративне	
5.	Гостьова стоянка на 16 авто.	
6.	Службова територія	
7.	Господарський двір	
8.	Санузли для відвідувачів	

Експлікація детального плану

№ п/п	Найменування	Примітка
А.	Територія існуючого зоопарку «Сафарі»	
Б.	Територія проєктного зоопарку	
В.	Дитячий оздоровчий табір «Морська хвиля»	
Г.	Санаторій «Блакитний»	
Д.	Дитячий оздоровчий комплекс «Розвідник надр»	
Е.	Дитячий оздоровчий табір «Криворізький гірник»	
Є.	Котельня	
Ж.	Житловий квартал	

Умовні позначення

Існуючі	Проект	Найменування
—	—	Межа території, що проєктується
—	—	Межа розміщення території зоопарку
□	□	Об'єкти Державного земельного кадастру
□	□	Територія зелених насаджень загального користування
□	□	Територія дитячих оздоровчих установ
□	□	Територія санаторно-курортних установ
□	□	Територія оздоровчих установ та установ відпочинку
□	□	Територія зелених насаджень спецпризначення
□	□	Територія громадської забудови
□	□	Територія житлової садибної забудови
□	□	Територія інженерної інфраструктури
□	□	Громадська будівля
—	—	Черевні лінії
—	—	Проезд
□	□	Комплектна трансформаторна підстанція (КТП)
—	—	Проектна відмітка.
—	—	Натурна відмітка
—	—	Напрямок ухилу в проміл.
—	—	Відстань в метрах

						13.05.09.2019
						«Детальний план території кварталу обмеженого вулицями: вулиця Перлина — провулок Матросова та вулиця Запорізьких козаків — вулиця Коптелєвського в м. Бердянськ»
Змін.	Кільк.	Арк.	Надок.	Підп.	Дата	
						Замовник: Виконавчий комітет Бердянської міської ради
						Старший Архитектор Архитектор
						ДПТ 4 5
						Схема інженерної підготовки території та вертикального планування, М1:2000
						ФОП Прудка І.А.