


Схема інженерних мереж, споруд,
М1: 2000

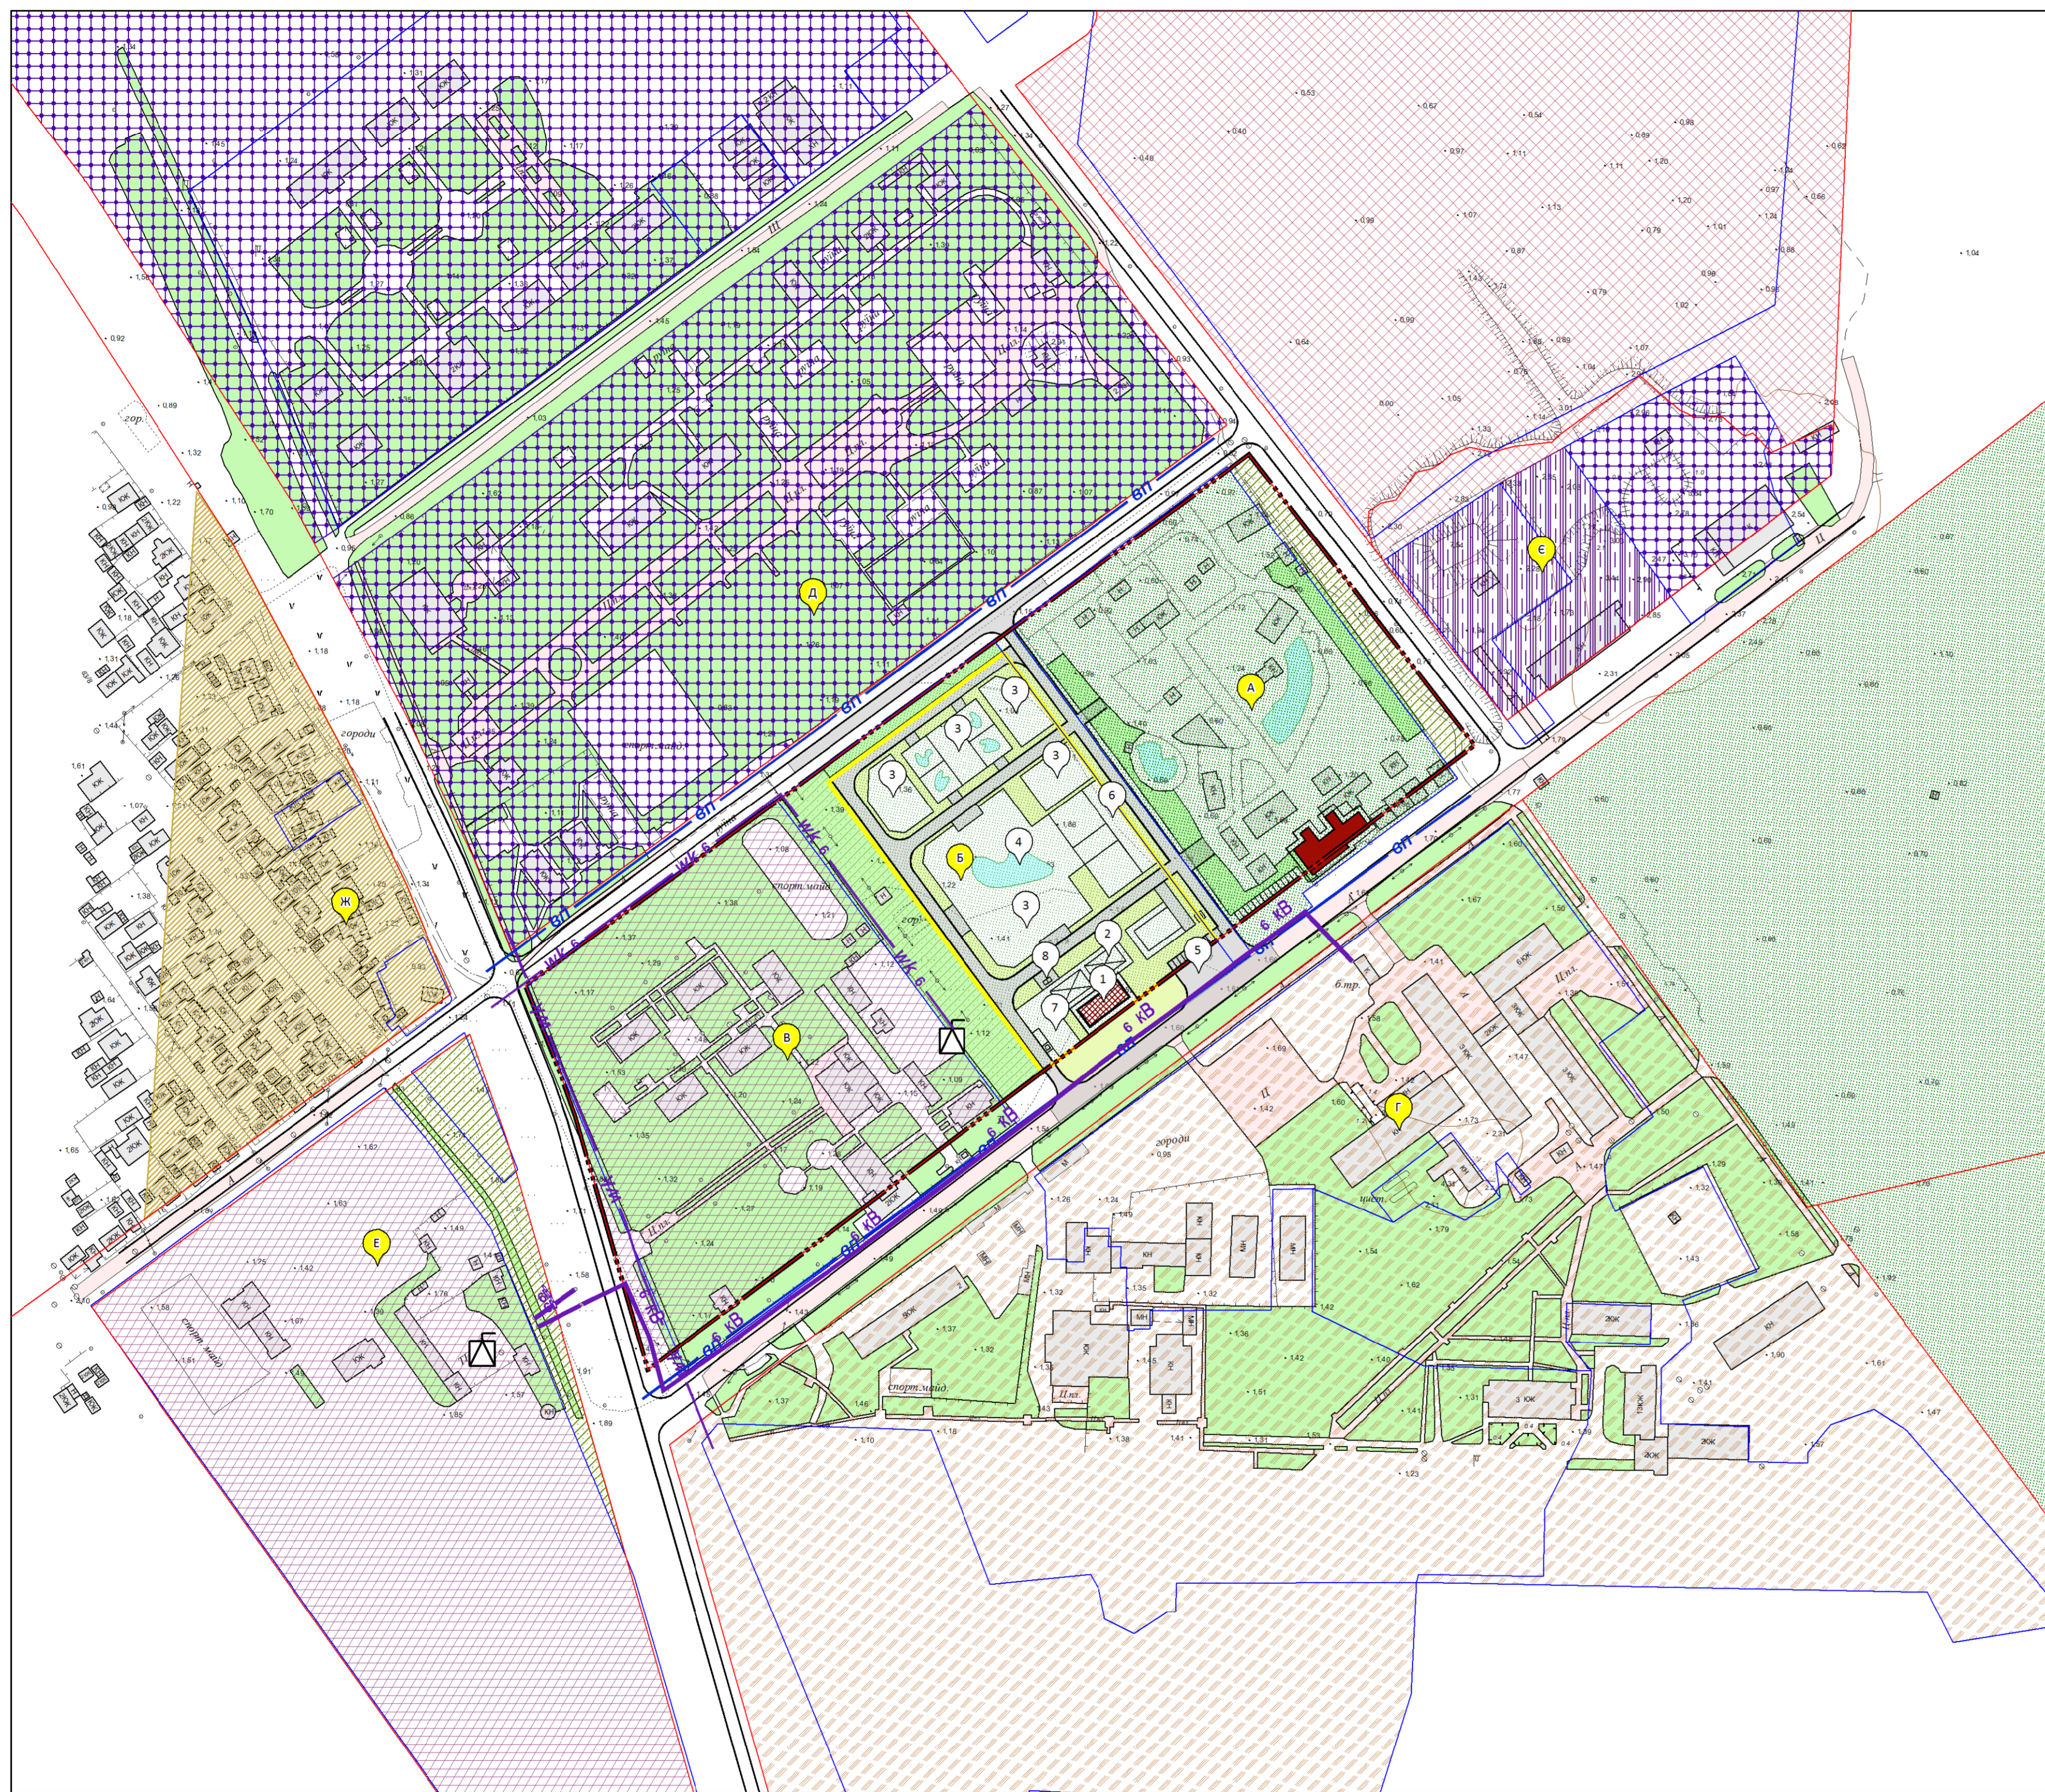

№ п/п	Найменування	Примітка
1.	Адміністративна будівля	
2.	Господарські будівлі	
3.	Експозиційні вольєри для тварин	
4.	Озеро декоративне	
5.	Гостьова стоянка на 16 авто.	
6.	Службова територія	
7.	Господарський двір	
8.	Санузли для відвідувачів	

Експлікація детального плану

№ п/п	Найменування	Примітка
А.	Територія існуючого зоопарку «Сафарі»	
Б.	Територія проєктного зоопарку	
В.	Дитячий оздоровчий табір «Морська хвиля»	
Г.	Санаторій «Блакитний»	
Д.	Дитячий оздоровчий комплекс «Розвідник надр»	
Е.	Дитячий оздоровчий табір «Криворізький гірник»	
Є.	Котельня	
Ж.	Житловий квартал	

Умовні позначення

Існуючі	Проект	Найменування
---	---	Межа території, що проєктується
---	---	Межа розміщення території зоопарку
□	□	Об'єкти Державного земельного кадастру
▨	▨	Територія зелених насаджень загального користування
▨	▨	Територія дитячих оздоровчих установ
▨	▨	Територія санаторно-курортних установ
▨	▨	Територія оздоровчих установ та установ відпочинку
▨	▨	Територія зелених насаджень спецпризначення
▨	▨	Територія громадської забудови
▨	▨	Територія житлової садибної забудови
▨	▨	Територія інженерної інфраструктури
■	■	Громадська будівля
---	---	Черевні лінії
---	---	Прозід
□	□	Комплектна трансформаторна підстанція (КТП)
—	—	Мережа господарсько-питного водопроводу
—	—	Кабельна лінія електропередач
—	—	Повітряна лінія електропередач

13.05.09.2019					
«Детальний план території кварталу обмеженого вулицями: вулиця Перлина — провулок Матросова та вулиця Запорізьких козаків — вулиця Коптелєєвського в м. Бердичів»					
Змін.	Кільк.	Арк.	Листок	Підп.	Дата
ГАП	Прудка				
Перевіряє					
Розробляє	Прудка				
Замовник: Виконавчий комітет Бердичівської міської ради				Старший	Архитектор
Схема інженерних мереж, споруд, М1: 2000				ДПТ	5 5
				ФОП Прудка І.А.	