


Детальний план території орієнтовною площею 65 га за межами міста Корюківка Корюківського району Чернігівської області з метою зміни цільового призначення земельних ділянок та будівництва будівель і споруд підприємства деревообробної промисловості


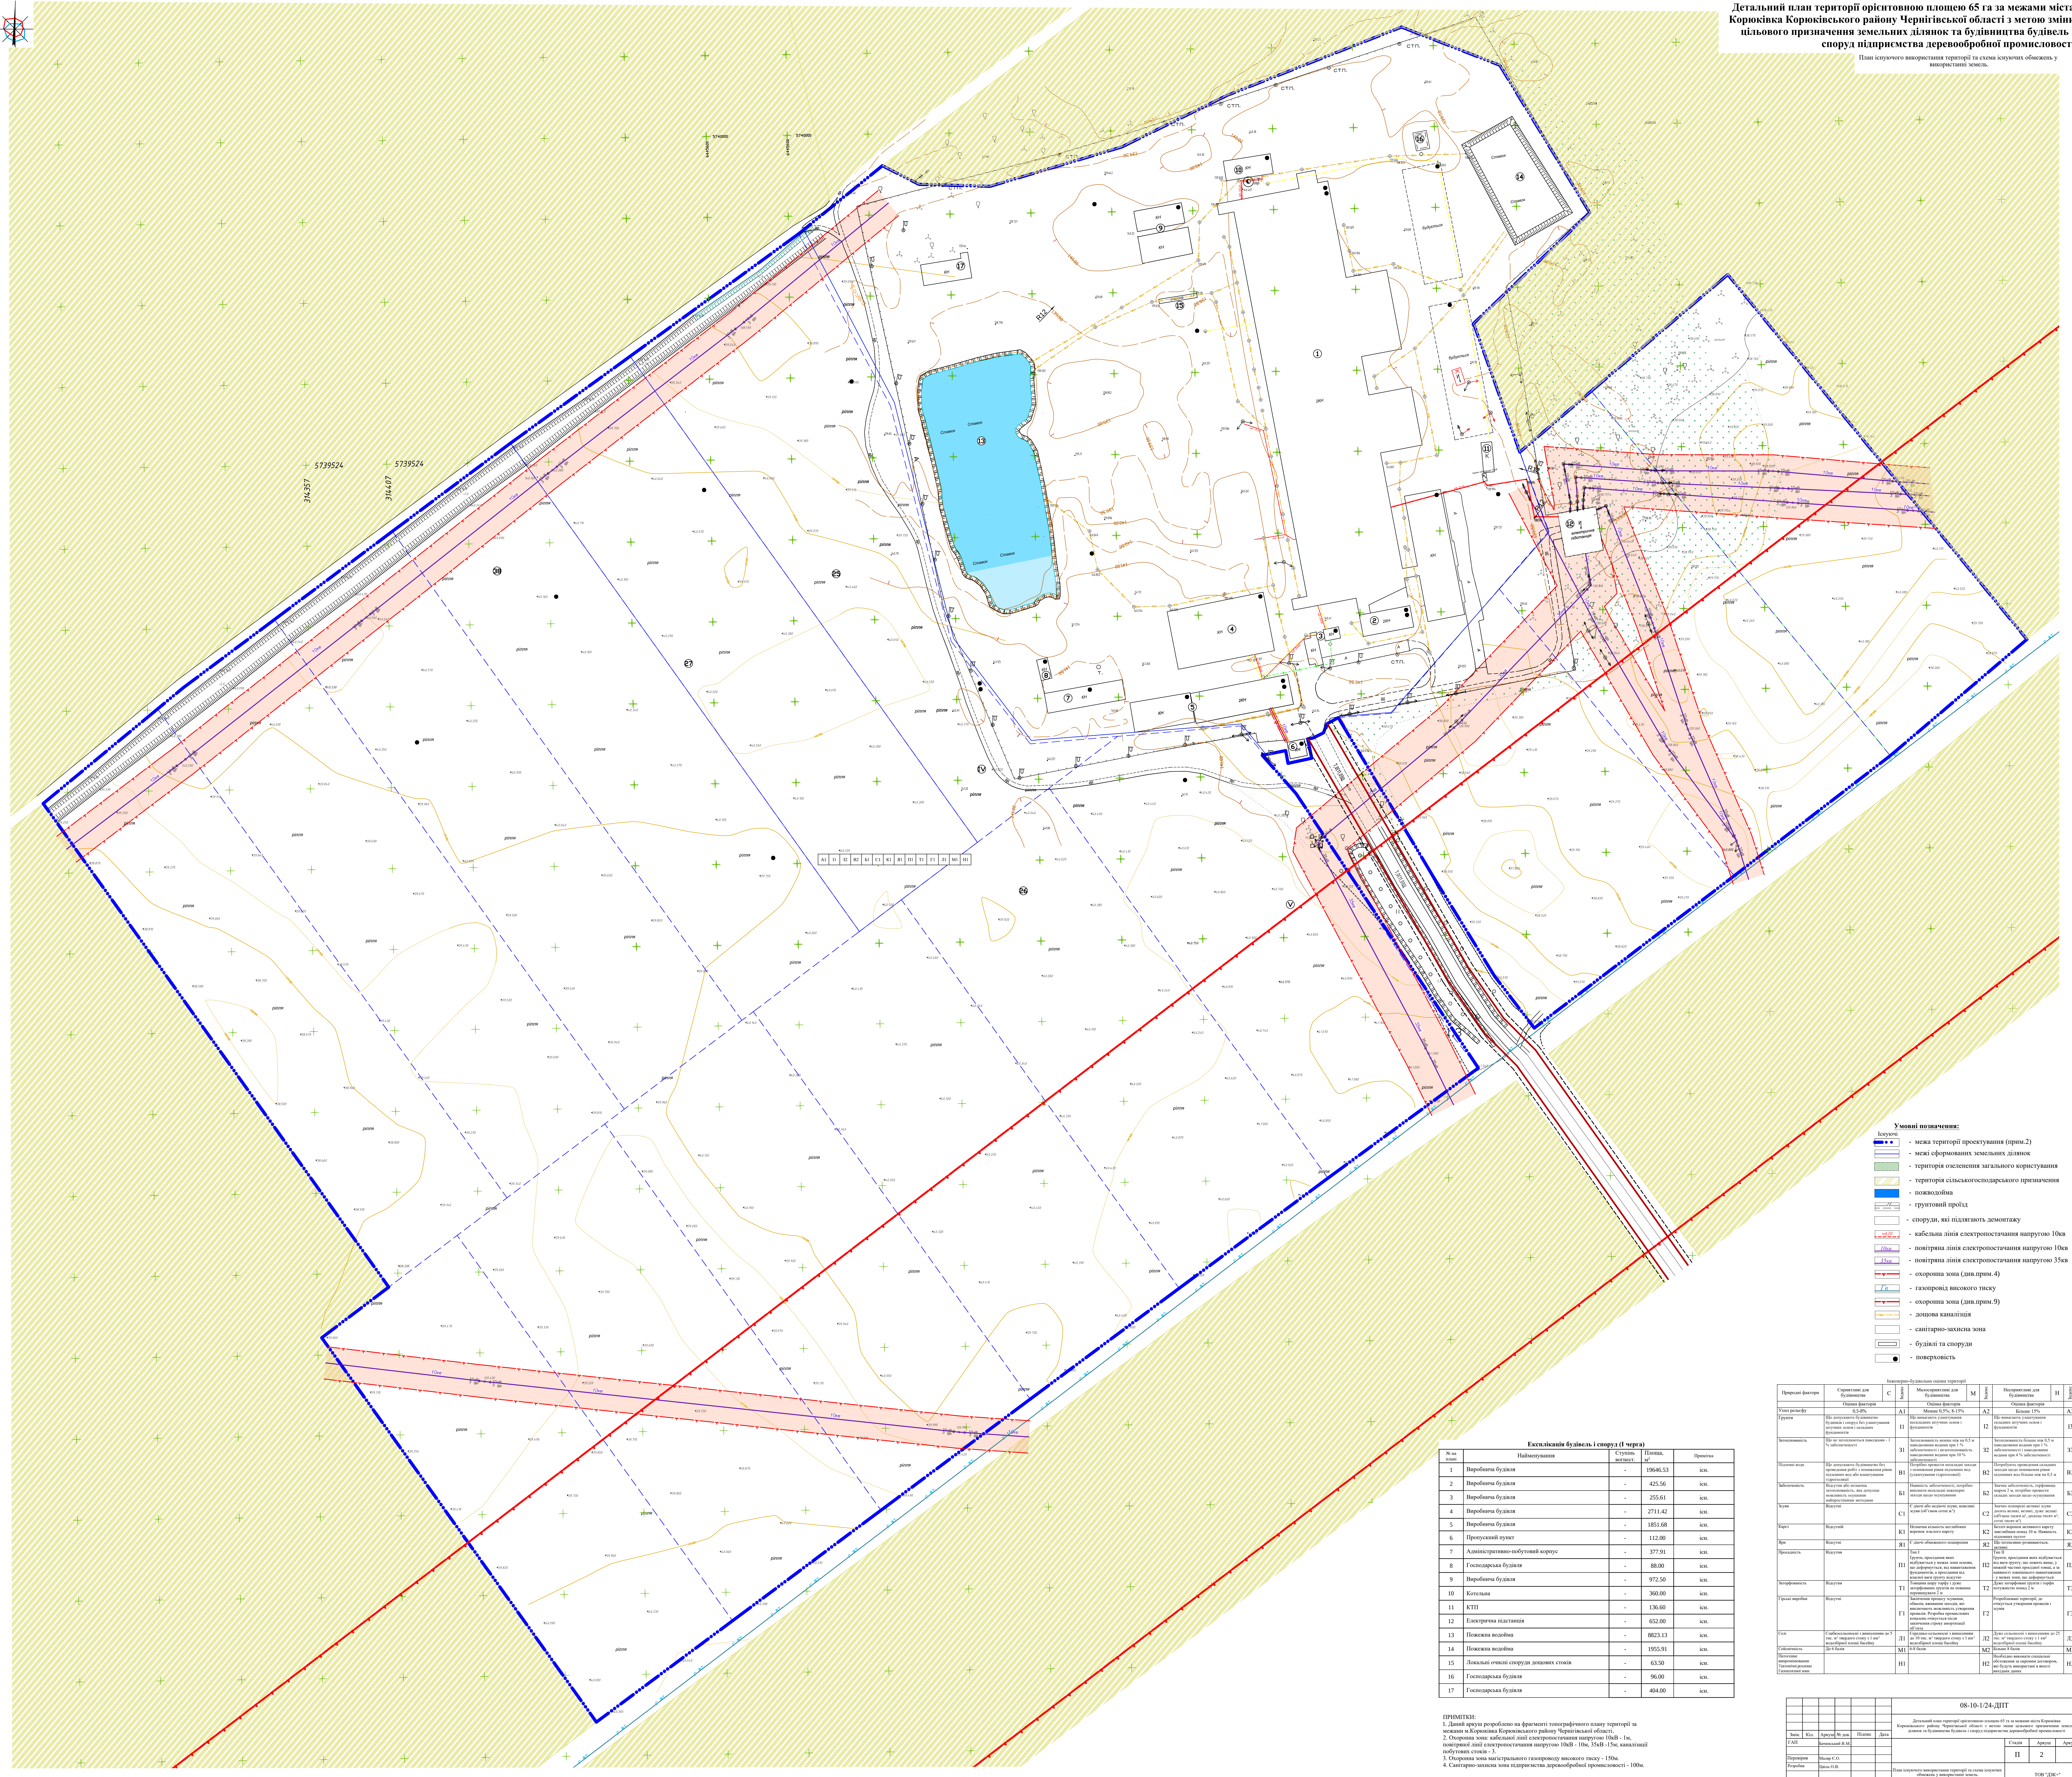

- Умовні позначення:
- межа території проектування (прим.2)
 - межа сформованих земельних ділянок
 - територія сільськогосподарського призначення
 - ґрунтовий проїзд
 - споруди, які підлягають демонтажу
 - кабельна лінія електропередачі напругою 10кв
 - повітряна лінія електропередачі напругою 10кв
 - охоронна зона (для прим.4)
 - газопровід високого тиску
 - охоронна зона (для прим.9)
 - домова каналізація
 - санітарно-захисна зона
 - будівлі та споруди
 - поверховість

Експлікація будівель і споруд (в черв)			
1	Виробничий будинок	-	19646,53
2	Виробничий будинок	-	425,56
3	Виробничий будинок	-	255,61
4	Виробничий будинок	-	2711,42
5	Виробничий будинок	-	1851,68
7	Адміністративно-обслуговувальний корпус	-	377,91
8	Господарський будинок	-	88,00
9	Виробничий будинок	-	972,50
10	Котельня	-	360,00
11	КТП	-	136,60
15	Локальні очисні споруди дощових стоків	-	63,50
16	Господарський будинок	-	96,00
17	Господарський будинок	-	404,00

ПРИМІТКИ:




4. Санітарно-захисна зона підприємства деревообробної промисловості - 100м.

08-10-1/24-ДПТ

Детальний план території орієнтовною площею 65 га за межами міста Корюківка Корюківського району Чернігівської області з метою зміни цільового призначення земельних ділянок та будівництва будівель і споруд підприємства деревообробної промисловості



