ДЕТАЛЬНИЙ ПЛАН ТЕРИТОРІЇ
житлової та громадської забудови
в с. Дмитрівка
Бучанського району Київської області
Проектний план

Пн
с. Дмитрівка (масив "Куба")
с. Дмитрівка (центр)
с. Дмитрівка
с. Дмитрівка
с. Дмитрівка
с. Дмитрівка
СЗЗ від кладовища
300 м
30 м
15 м
10 м
20 м
4 м

УМОВНІ ПОЗНАЧЕННЯ

Існуючі	Проектні	Назва
🟥	🟥	Будівля громадська
■■	🟨🟨	Житловий будинок зблокованого типу
■	🟨	Садибний житловий будинок
	☒	Навіс
		Будівля, споруда, що підлягає знесенню
		Дорога, вулиця
		Червоні лінії вулиць
		Внутрішньоквартальний проїзд
		Територія садибної житлової забудови
		Територія блокованої житлової забудови
		Територія комерційного призначення
		Територія комунального призначення
		Територія обєктів інженерної інфраструктури
	🟩	Територія зелених насаджень загального користування
		Територія зелених насаджень обмеженого призначення
		Територія зелених насаджень спец. призначення
		Мощення
		Автостоянка
	▬ ••• ▬	Межа території проектування
—┬—	—┬—	Межа охоронної зони
—+—	—+—	Межа санітарно-захисної зони
—×—		Межа прибережної захисної смуги
	— 1 +—	Межа зони санітарної охорони
		Трансформаторна підстанція
	△1	Номер кварталу
	○	Свердловина
		Повітряна лінія електропередачі високої напруги
— Гв —		Газопровід розподільний високого тиску
— Гс —		Газопровід розподільний середнього тиску
↞—↠		Електрокабель високої напруги
←—→		Електрокабель низької напруги
		Телефонний кабель
		Водойма
	○54	Точка перелому червоних ліній

ЕКСПЛІКАЦІЯ

Пор. №	Назва об'єкта	Кільк.	Примітка
	ІСНУЮЧИЙ СТАН		
1	Відділ продажу, адмінприміщення	1	існуюч.
2	Заклад громадського харчування	1	існуюч.
3	Кемпінги	3	існуюч.
4	Гуртожиток	1	існуюч.
5	Садовий центр "Белгравія"	1	існуюч.
6	Магазин "Дім, дизайн, декор"	1	існуюч.
7	Автомийка	1	існуюч.
8	Тенісні корти	2	існуюч.
9	Декоративна водойма		існуюч.
10	Трансформаторна підстанція		існуюч.
11	ГРП		існуюч.
12	Будинок охорони		існуюч.
	ПРОЕКТНІ РІШЕННЯ		
13	Заклад дошкільної освіти		проект
14	Спортивний та спа центр		проект
15	Культурно-розважальний центр		проект
16	Торгово-офісні приміщення		проект
17	Артезіанська свердловина		проект

ПОПЕРЕЧНІ ПРОФІЛІ ВУЛИЦЬ

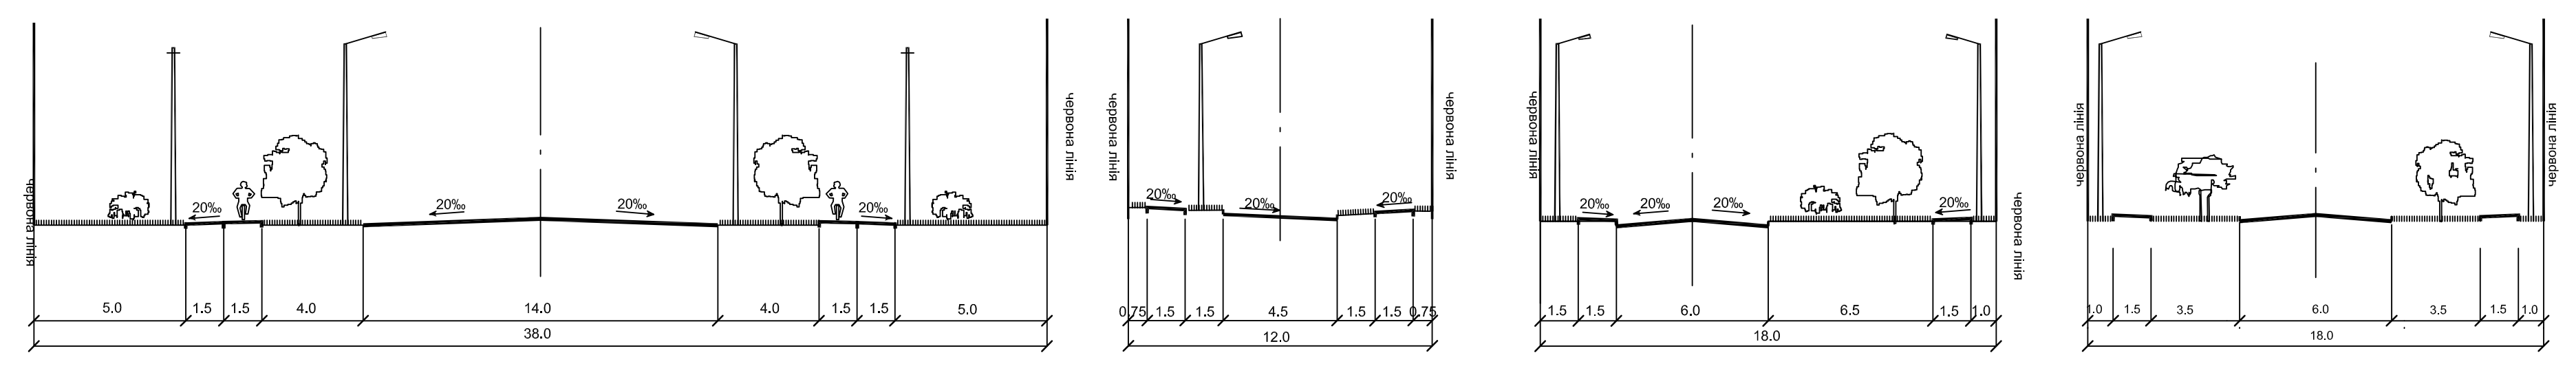

П Р И М І Т К И

1. Креслення марки ГП розроблено на матеріалах інженерно-топографічного плану, виконаного ТОВ "ВВОСС" в 2020 році.
2. Система висот - Балтійська, система координат - УСК-2000 , суцільні горизонталі проведені через 0.5 м.
3. Проектний план поєднано зі схемою прогнозованих планувальних обмежень, з планом червоних лінії та кресленням поперечних профілів вулиць.

МАСШТАБ 1 : 1000
в 1 см - 10 м
10 0 10 20 30 40 50 60 70 80 90

Інв.№ оригін.	Підпис і дата	Взам. інв. №

						20013-ГП-3		
Зм.	Кільк.	Аркуш	№док.	Підпис	Дата	Дмитрівська сільська рада Бучанського району Київської області		
						Детальний план території житлової та громадської забудови в с. Дмитрівка	Стадія	Аркуш	Аркушів
Кер. АПБ-5		Бегаль					ДПТ	3	1
ГАП		Бегаль						
Розробив		Пронько				Проектний план	ДП «УКРНДПІЦИВІЛЬБУД»	